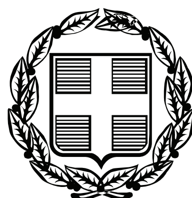


ΕΦΗΜΕΡΙΣ ΤΗΣ ΚΥΒΕΡΝΗΣΕΩΣ

ΤΗΣ ΕΛΛΗΝΙΚΗΣ ΔΗΜΟΚΡΑΤΙΑΣ

ΤΕΥΧΟΣ ΤΕΤΑΡΤΟ **Αρ. Φύλλου 22**

30 Ιανουαρίου 2009

ΠΕΡΙΕΧΟΜΕΝΑ

ΑΠΟΦΑΣΕΙΣ

ΑΠΟΦΑΣΕΙΣ

Αριθμ. 21770/664 (1)

Έγκριση καθορισμού Οριογραμμών τμήματος ρέματος στη θέση «Θέρμα», αγροτικής περιφέρειας Μόριας του Δήμου Μυτιλήνης Λέσβου.

Ο ΓΕΝΙΚΟΣ ΓΡΑΜΜΑΤΕΑΣ
ΠΕΡΙΦΕΡΕΙΑΣ ΒΟΡΕΙΟΥ ΑΙΓΑΙΟΥ

Έχοντας υπόψη:

1. Το ν. 3200/1955 περί διοικητικής αποκέντρωσης, όπως τροποποιήθηκε και συμπληρώθηκε μεταγενέστερα.

2. Τις διατάξεις του π.δ. 39/1983 περί μεταβιβάσεως αρμοδιοτήτων του Υπουργού Δημοσίων Έργων στις Περιφερειακές Υπηρεσίες.

3. Τις διατάξεις του άρθρου 66 του ν. 1622/1986 «περί Τοπικής Αυτοδιοίκησης, Περιφερειακής Ανάπτυξης και δημοκρατικού προγραμματισμού» όπως αντικαταστάθηκαν με τις διατάξεις της παρ. 5 του άρθρου 33 του ν. 1832/1989.

4. Τις διατάξεις του ν. 2503/1997 «Διοίκηση, οργάνωση, στελέχωση της Περιφέρειας, ρύθμιση θεμάτων για την Τοπική Αυτοδιοίκηση και άλλες διατάξεις».

5. Την υπ' αριθμ. 33/1998 εγκύκλιο του Υ.ΠΕ.ΧΩ.Δ.Ε. «Αστυνόμευση ρεμάτων και συντήρηση αντιπλ/κών έργων».

6. Το ν. 3010/2002 «Εναρμόνιση του ν. 1650/1988 με τις οδηγίες 97/11 Ε.Ε και 96/61 Ε.Ε διαδικασία οριοθέτησης και ρυθμίσεις θεμάτων για τα υδατορέματα και άλλες διατάξεις».

7. Το υπ' αριθμ. ΤΔ 5145/18.6.2007 έγγραφο της Διεύθυνσης Τεχνικών Υπηρεσιών Ν.Α. Λέσβου με το οποίο μας υποβλήθηκαν ελεγμένα και θεωρημένα τα Τοπογραφικά Διαγράμματα καθώς και η Υδρολογική-Υδραυλική Μελέτη Οριοθέτησης τμήματος ρέματος που βρίσκεται στη θέση «Θέρμα», αγροτικής περιφέρειας Μόριας του Δήμου Μυτιλήνης Λέσβου.


8. Μετά την παρέλευση άπρακτης της προθεσμίας του ενός μηνός που σύμφωνα με το νόμο απαιτείται για τη γνωμοδότηση του Δημοτικού Συμβουλίου του Δήμου Μυτιλήνης σχετικά με την οριοθέτηση τμήματος του ρέματος που αναφέρεται στο θέμα, αποφασίζουμε:

Εγκρίνουμε τον καθορισμό των Οριογραμμών τμήματος ρέματος που βρίσκεται στη θέση «Θέρμα», αγροτικής περιφέρειας Μόριας του Δήμου Μυτιλήνης Λέσβου, όπως σημειώνονται με κόκκινη γραμμή στο από τον Αύγουστο 2006 Τοπογραφικό Διάγραμμα του Πολιτικού Μηχανικού Μιχάλη Κινικλή, όπως αυτό ελέγχθηκε και θεωρήθηκε από την Διεύθυνση Τεχνικών Υπηρεσιών Ν.Α. Λέσβου, σύμφωνα με τα στοιχεία της Υδρολογικής μελέτης αυτού και τις θεωρημένες κατά Πλάτος Τομές όπου φαίνονται τα απαιτούμενα τμηματικά έργα διευθέτησης πριν την κατασκευή των οποίων πρέπει να ληφθούν οι κατά νόμο εγκρίσεις.

Η απόφαση αυτή να δημοσιευθεί στην Εφημερίδα της Κυβερνήσεως.

Μυτιλήνη, 12 Δεκεμβρίου 2008

Ο Γενικός Γραμματέας Περιφέρειας κ.α.α.
Ο Γενικός Διευθυντής
ΓΕΩΡΓΙΟΣ ΒΑΘΡΑΚΟΥΛΗΣ

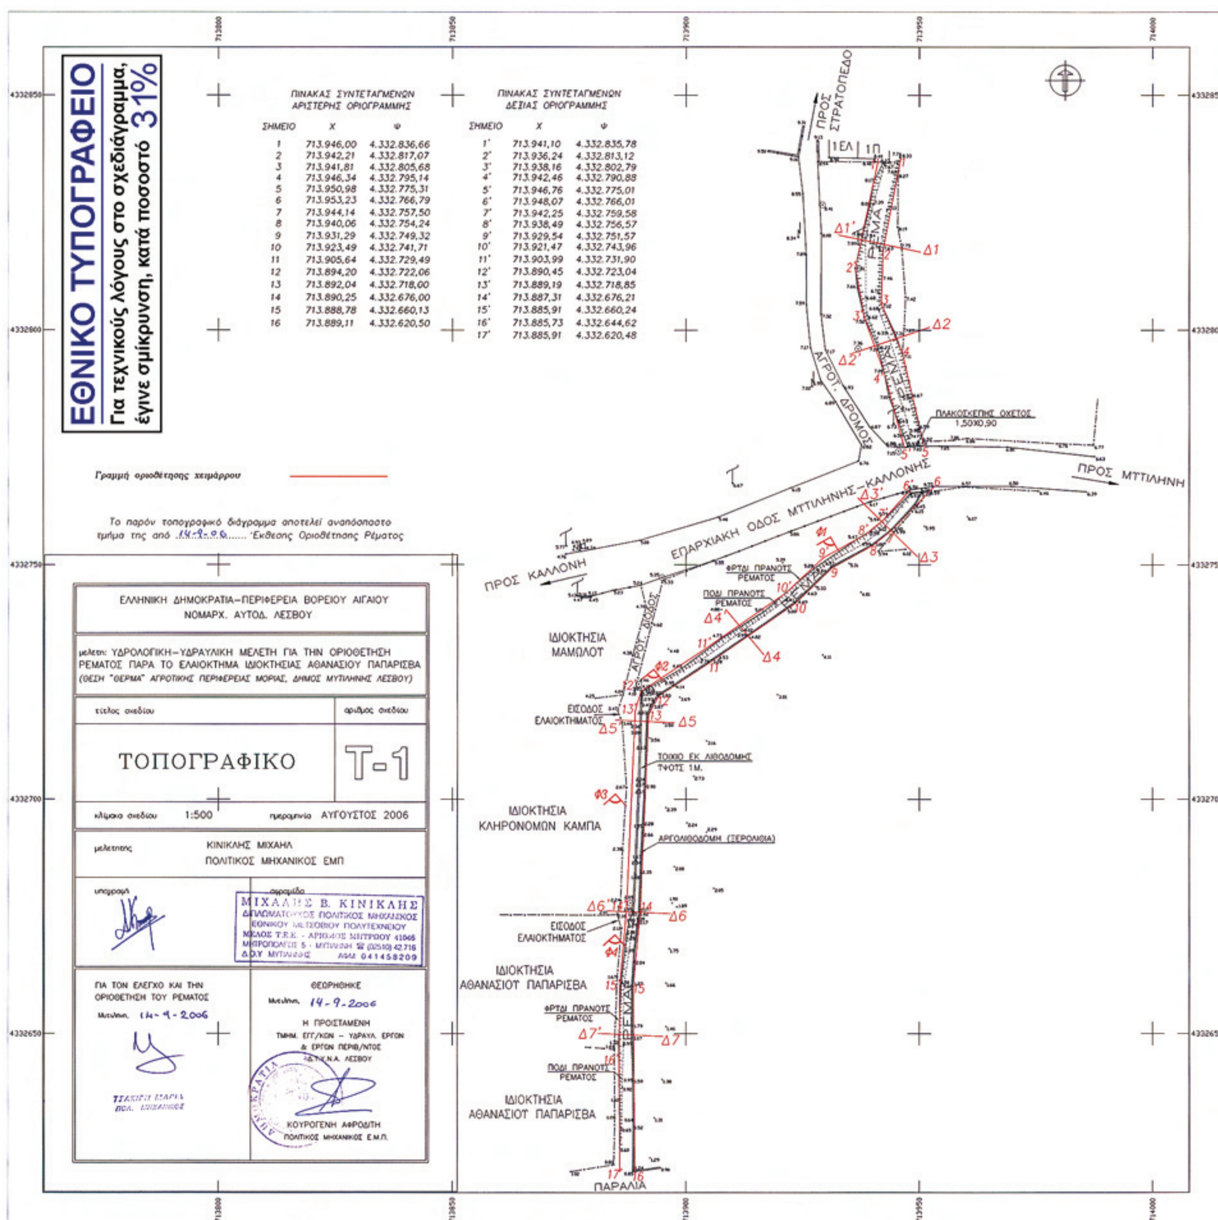

ΠΙΝΑΚΑΣ ΣΥΝΤΕΤΑΓΜΕΝΩΝ ΑΡΙΣΤΕΡΗΣ ΟΡΙΟΓΡΑΜΜΗΣ		
ΣΗΜΕΙΟ	Χ	Ψ
1	713.946,00	4.332.836,66
2	713.942,21	4.332.817,07
3	713.941,81	4.332.805,68
4	713.946,34	4.332.795,14
5	713.950,98	4.332.775,31
6	713.953,23	4.332.766,79
7	713.944,14	4.332.757,50
8	713.940,06	4.332.754,24
9	713.931,29	4.332.749,32
10	713.923,49	4.332.741,71
11	713.905,64	4.332.729,49
12	713.894,20	4.332.722,06
13	713.892,04	4.332.718,00
14	713.890,25	4.332.676,00
15	713.888,78	4.332.660,13
16	713.889,11	4.332.620,50

ΠΙΝΑΚΑΣ ΣΥΝΤΕΤΑΓΜΕΝΩΝ ΔΕΞΙΑΣ ΟΡΙΟΓΡΑΜΜΗΣ		
ΣΗΜΕΙΟ	Χ	Ψ
1'	713.941,10	4.332.835,78
2'	713.936,24	4.332.813,12
3'	713.938,16	4.332.802,79
4'	713.942,46	4.332.790,88
5'	713.946,76	4.332.775,01
6'	713.948,07	4.332.766,01
7'	713.942,25	4.332.759,58
8'	713.938,49	4.332.756,57
9'	713.929,54	4.332.751,57
10'	713.921,47	4.332.743,96
11'	713.903,99	4.332.731,90
12'	713.890,45	4.332.723,04
13'	713.889,19	4.332.718,85
14'	713.887,31	4.332.676,21
15'	713.885,91	4.332.660,24
16'	713.885,73	4.332.644,62
17'	713.885,91	4.332.620,48

Αριθμ. 2373 (2)

Κήρυξη ως αναδασωτέας έκτασης στη θέση «Κουτριές» περιφέρειας Δρακαίων του Δήμου Καρλοβασίων Νομού Σάμου.

Ο ΓΕΝΙΚΟΣ ΓΡΑΜΜΑΤΕΑΣ
ΠΕΡΙΦΕΡΕΙΑΣ ΒΟΡΕΙΟΥ ΑΙΓΑΙΟΥ

Έχοντας υπόψη:

1. Το ν. 3200/1955 «Περί διοικητικής αποκεντρώσεως».

2. Τις διατάξεις του ν. 532/1970 «Περί συμπληρώσεως των διατάξεων περί διοικητικής αποκεντρώσεως»

3. Το ν. 2503/1997 «Περί διοίκησης, οργάνωσης, στελέχωσης της Περιφέρειας κ.λπ.».

4. Την υπ' αριθμ. 264/3.4.2001 απόφαση Γεν. Γραμματέα Περιφέρειας Βορείου Αιγαίου περί μεταβίβασης αρμοδιοτήτων.

5. Τις διατάξεις του άρθρου 117 παρ. 3 και άρθρου 24 του Συντάγματος της Χώρας.

6. Τις διατάξεις του ν. 998/1979 και ειδικότερα τα άρθρα 38 παρ. 1 και άρθρο 41 παρ. 1 και 3 αυτού καθώς και τις διατάξεις του άρθρου 1 του ν. 3208/2003.

7. Τις υπ' αριθμ. 160417/1180/8.7.1980, 182447/3049/24.9.1980 και 141823/24.2.1983 διαταγές του Υπουργείου Γεωργίας.

8. Την υπ' αριθμ. ΔΥ/15.12.2008 εισήγηση του δασολόγου της Διεύθυνσης Δασών Σάμου Γεωργίου Φωτιάδη για κήρυξη έκτασης ως αναδασωτέας στη θέση «Κουτριές» περιφέρειας Δρακαίων του Δήμου Καρλοβασίων του Νομού Σάμου, συνολικού εμβαδού 8495,16 τ.μ. που καταστράφηκε από πυρκαγιά, αποφασίζουμε:

Κηρύσσουμε ως αναδασωτέα με σκοπό την προστασία, την αποκατάσταση της δασικής βλάστησης και τη διατήρηση του δασικού χαρακτήρα, την καταστραφείσα από πυρκαγιά έκταση δάσους τραχείας πεύκης με υπόροφο αειφύλλων πλατύφυλλων συνολικού εμβαδού οκτώ χιλιάδων τετρακοσίων ενενήντα πέντε τετραγωνικών μέτρων και δεκαέξι εκατοστών (8495,16 τ.μ.). Η καταστραφείσα έκταση λόγω πυρκαγιάς φαίνεται στο ενταγμένο στο Ε.Γ.Σ.Α. 87 συνημμένο τοπογραφικό διάγραμμα κλίμακας 1:2000 του δασολόγου της Διεύθυνσης Δασών Σάμου Γεωργίου Φωτιάδη καθώς και στο απόσπασμα χάρτου Γ.Υ.Σ. κλίμακας 1:50000, που αποτελούν αναπόσπαστο μέρος της απόφασης αυτής. Συνορεύει:

Βόρεια: Δάσος.

Νότια: Δρόμος και εν συνεχεία δάσος.

Ανατολικά: Δάσος.

Δυτικά: Δάσος.

Η απόφαση αυτή να δημοσιευθεί στην Εφημερίδα της Κυβερνήσεως.

Σάμος, 15 Δεκεμβρίου 2008

Με εντολή Γενικού Γραμματέα Περιφέρειας
Η Προϊσταμένη Διεύθυνσης
ΖΩΗ ΚΙΝΙΑΖΟΠΟΥΛΟΥ

ΑΠΟΣΠΑΣΜΑ ΧΑΡΤΗ
ΚΛΙΜΑΚΑ 1:50000

ΘΕΣΗ ΕΚΤΑΣΗΣ ●




ΘΕΩΡΗΘΗΚΕ
ΣΑΜΟΣ 15-12-2008
Η ΠΡΟΪΣΤΑΜΕΝΗ ΤΗΣ Δ/ΝΣΗΣ

ΖΩΗ ΚΙΝΙΑΖΟΠΟΥΛΟΥ
ΔΑΣΟΛΟΓΟΣ

ΤΟΠΟΓΡΑΦΙΚΟ ΔΙΑΓΡΑΜΜΑ ΑΝΑΔΑΣΩΤΕΑΣ ΕΚΤΑΣΗΣ ΕΜΒΑΔΟΥ Ε=8495,16 Τ.Μ.
ΠΟΥ ΣΥΝΟΔΕΥΕΙ ΤΗΝ ΑΡ. ΠΡΩΤ. 2373/15-12-2008 ΑΠΟΦΑΣΗ ΤΟΥ ΓΕΝΙΚΟΥ
ΓΡΑΜΜΑΤΕΑ ΠΕΡΙΦΕΡΕΙΑΣ ΒΟΡΕΙΟΥ ΑΙΓΑΙΟΥ

ΚΛΙΜΑΚΑ 1:2000

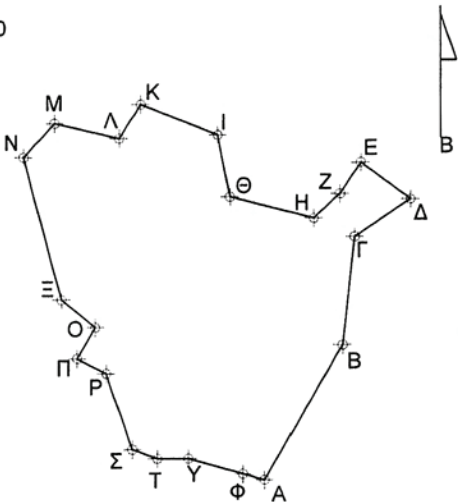

ΕΘΝΙΚΟ ΤΥΠΟΓΡΑΦΕΙΟ
Για τεχνικούς λόγους στο σχεδιάγραμμα, έγινε σμίκρυνση, κατά ποσοστό 82%

ΣΥΝΤΕΤΑΓΜΕΝΕΣ Ε.Γ.Σ.Α. 87					
ΣΗΜΕΙΑ	Χ	Ψ	ΣΗΜΕΙΑ	Χ	Ψ
Α	730464,96	4179771,01	Μ	730397	4179886
Β	730490	4179814	Ν	730387	4179875
Γ	730494	4179849	Ξ	730399	4179829
Δ	730512	4179861	Ο	730410	4179820
Ε	730496	4179873	Π	730404	4179810
Ζ	730489,36	4179862,87	Ρ	730413,59	4179805,22
Η	730481	4179855	Σ	730422	4179781
Θ	730454	4179862	Τ	730430	4179778
Ι	730450	4179882	Υ·	730440	4179778
Κ	730425	4179892	Φ	730458	4179773
Λ	730418	4179881			

Ο ΣΥΝΤΑΞΑΣ
ΣΑΜΟΣ 15-12-2008

ΓΕΩΡΓΙΟΣ ΦΩΤΙΑΔΗΣ
ΔΑΣΟΛΟΓΟΣ

Αριθμ. 4964π.ε. (3)

Επικύρωση καθορισμού οριογραμμών ρεμάτων της 2ης πολεοδομικής ενότητας σχεδίου πόλεως του Δήμου Ηγουμενίτσας.

Ο ΓΕΝΙΚΟΣ ΓΡΑΜΜΑΤΕΑΣ ΠΕΡΙΦΕΡΕΙΑΣ ΗΠΕΙΡΟΥ

Έχοντας υπόψη:

1. Το ν. 2503/1997 (ΦΕΚ 107/τ.Α΄/30.5.1997) «Διοίκηση, οργάνωση, στελέχωση της Περιφέρειας, ρύθμιση θεμάτων για την Τοπική Αυτοδιοίκηση και άλλες διατάξεις».

2. Το άρθρο 5 του ν. 3010/2002 (ΦΕΚ 91/τ.Α΄) «Εναρμόνιση του ν. 1650/1986 με τις Οδηγίες 97/11 Ε.Ε. και 96/61 Ε.Ε., διαδικασία οριοθέτησης και ρυθμίσεις θεμάτων για τα υδατορέματα και άλλες διατάξεις».

3. Το απόσπασμα από το υπ' αριθμ. 15/2008 πρακτικό (αριθμ. απόφ. 157/2008) της συνεδρίασης του Δημοτικού Συμβουλίου Ηγουμενίτσας, που γνωμοδοτεί θετικά υπέρ της οριοθέτησης και διευθέτησης των ρεμάτων της 2ης πολεοδομικής ενότητας σχεδίου πόλεως του Δήμου Ηγουμενίτσας.

4. Την υπ' αριθμ. 30076/17.6.2008 απόφαση της Διεύθυνσης Περιβάλλοντος και Χωροταξίας, Περιφέρειας Ηπείρου περί έγκρισης περιβαλλοντικών όρων του έργου «Κατασκευή έργων στα πλαίσια οριοθέτησης ρεμάτων της 2ης πολεοδομικής ενότητας του Δήμου Ηγουμενίτσας».

5. Τα υπ' αριθμ. 13260/3.9.2008, 18569/24.11.2008 και 19439/5.12.2008 έγγραφα της Διεύθυνσης Τεχνικών Υπηρεσιών του Δήμου Ηγουμενίτσας με τα οποία εστάλησαν: Τοπογραφική Μελέτη (Τεχνική Έκθεση, 5 Σχέδια), Τεχνική Έκθεση με την Υδρολογική -Υδραυλική Μελέτη (7 Σχέδια), των υπόψη ρεμάτων, που συντάχθηκαν από τα συμπράττοντα γραφεία Κοτσώνη Κωνσταντίνου, Παπαναγιώτου Γεωργίου και Σδράλαγκα Γεωργίου, ελέγχθηκαν και θεωρήθηκαν από την Διεύθυνση Τεχνικών Υπηρεσιών του Δήμου Ηγουμενίτσας, αποφασίζουμε:


Επικυρώνουμε τον καθορισμό των οριογραμμών των ρεμάτων της 2ης πολεοδομικής ενότητας σχεδίου πόλεως του Δήμου Ηγουμενίτσας, όπως φαίνεται στα συνημμένα οριζοντιογραφικά και υψομετρικά τοπογραφικά διαγράμματα και περιγράφονται στην Τεχνική Έκθεση που τα συνοδεύει, όπως συντάχθηκαν από τα συμπράττοντα γραφεία Κοτσώνη Κωνσταντίνου, Παπαναγιώτου Γεωργίου και Σδράλαγκα Γεωργίου, ελέγχθηκαν και θεωρήθηκαν από την Διεύθυνση Τεχνικών Υπηρεσιών του Δήμου Ηγουμενίτσας.

Η υλοποίηση της εγκεκριμένης με την παρούσα απόφασή μας οριογραμμής προαπαιτεί την εκτέλεση τεχνικών έργων, για τα οποία ισχύουν οι περιβαλλοντικοί όροι και περιορισμοί που εγκρίθηκαν με την υπ' αριθμ. 30076/17.6.2008 απόφαση της Διεύθυνσης Περιβάλλοντος και Χωροταξίας Περιφέρειας Ηπείρου.

Η απόφαση αυτή να δημοσιευθεί στην Εφημερίδα της Κυβερνήσεως.

Ιωάννινα, 13 Ιανουαρίου 2009

Ο Γενικός Γραμματέας Περιφέρειας
ΔΗΜΗΤΡΙΟΣ ΠΑΝΟΖΑΧΟΣ

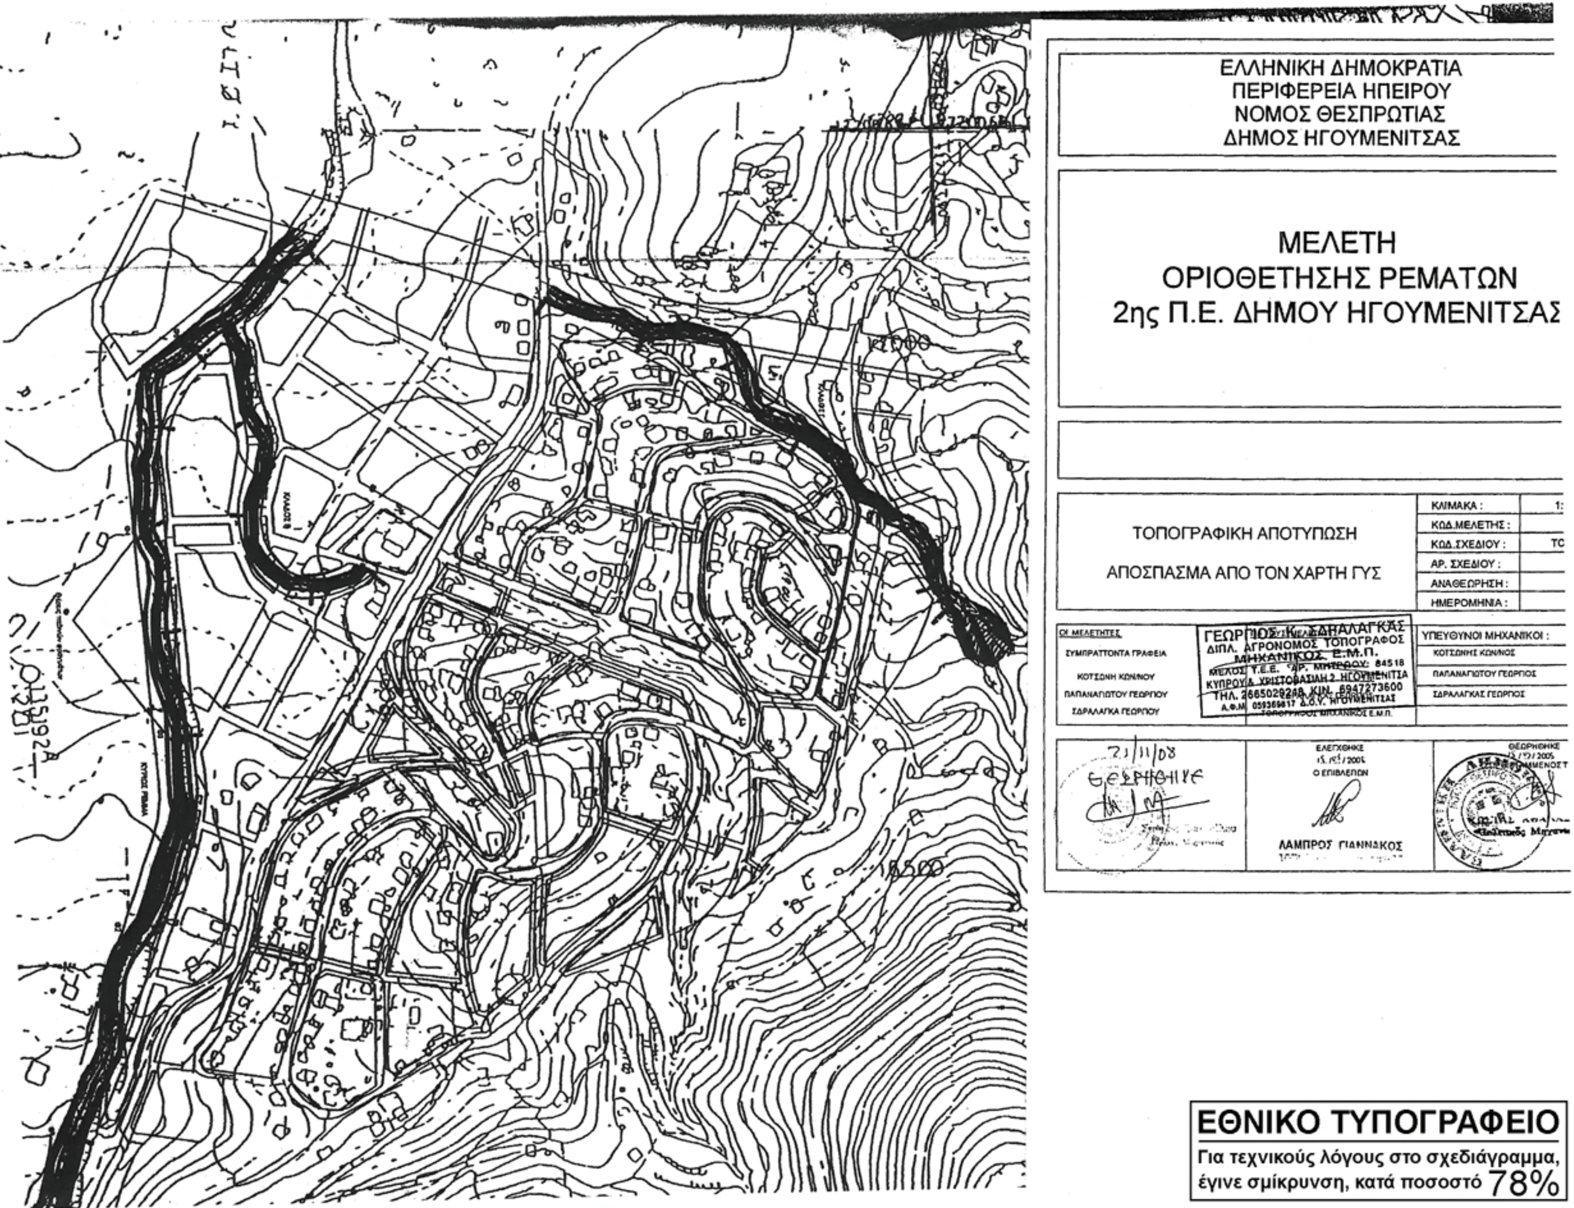

ΕΘΝΙΚΟ ΤΥΠΟΓΡΑΦΕΙΟ
Για τεχνικούς λόγους στο σχεδιάγραμμα, έγινε σμίκρυνση, κατά ποσοστό 78%

Αριθμ. 17762 (4)

Καθορισμός χρήσης παραχωρούμενου ακινήτου στο αγρ/μα «Κοιλάδα-Κρεμαστή».

Ο ΝΟΜΑΡΧΗΣ ΚΟΖΑΝΗΣ

Έχοντας υπόψη:

1. Το ν. 1512/11.1.1985 (ΦΕΚ 4/τ.Α΄) για την τροποποίηση και συμπλήρωση πολεοδομικών διατάξεων κ.λπ. κι ειδικότερα το άρθρο 3 παρ. 1 αυτού.

2. Το ν. 1337/12.3.1983 (ΦΕΚ 33/τ.Δ΄/14.3.1983) για την επέκταση πολεοδομικών σχεδίων, όπως ισχύει.

3. Το ν. 360/1976 για τη χωροταξία και το περιβάλλον όπως ισχύει με το κωδικοποιημένο π.δ/γμα της από 14.7.1999) ΦΕΚ 580 Α΄/22.7.1999 "Κώδικα Βασικής Πολεοδομικής Νομοθεσίας".

4. Το ν. 1032/1980 για την σύσταση του Υπουργείο Χωροταξίας και Περιβάλλοντος.

5. Την υπ' αριθμ. 110/2008 απόφαση Δημοτικού Συμβουλίου του Δήμου Ελλησπόντου.

6. Την υπ' αριθμ. 5597/12.11.2008 γνωμοδότηση για προσδιορισμό χρήσης γης βάσει του άρθρου 3 ν. 1512/1985 η οποία εξεδόθη από την Διεύθυνση Πολεοδομίας και Περιβάλλοντος Κοζάνης.

7. Το α) ν. 2218/13.6.1994 (ΦΕΚ 90/τ.Α΄/13.6.1994) «περί ίδρυσης Νομαρχιακής Αυτοδιοίκησης, τροποποίησης κ.λπ.» όπως συμπληρώθηκε με το ν. 2240/15.9.1994 (ΦΕΚ 153/τ.Α΄/15.9.1994).

8. Το υπ' αριθμ. 124332/16.12.1997 έγγραφο του Υπουργείου Γεωργίας (Τμήμα Γ και Κ Αποκ/σης).

9. Το γεγονός ότι δεν προκαλεί δαπάνη η υπόψη παραχώρηση σε βάρος του προϋπολογισμού του οικείου Ο.Τ.Α .

10. Τις διατάξεις του ν. 2503/1997 άρθρο 10 παρ. 8 «Διοίκηση, οργάνωση, στελέχωση της Περιφέρειας, ρύθμιση θεμάτων για την τοπική αυτοδιοίκηση και άλλες διατάξεις», αποφασίζουμε:

Τον καθορισμό χρήση γης για τη λειτουργία που γενικά εξυπηρετεί την ίδρυση βιοτεχνικής μεταλλουργικής μονάδας από τον Αφεντουλίδη Αριστείδη του Αμάραντου στο υπ' όψη τεμάχιο με στοιχεία Α-Β-Γ-Δ-Ε-Ζ-Η-Α. έκτασης 10.000 τ.μ. το οποίο εμπίπτει στο υπ' αριθμ. 1197ια χερσολείβαδο κοινόχρηστο της Αναμόρφωσης αγρ/τος «Κοιλάδα-Κρεμαστή» Νομού Κοζάνης έτους 1960, όπως αυτό απεικονίζεται στο αναπόσπαστο με την παρούσα θεωρημένο τοπογραφικό διάγραμμα που μας έστειλε η Διεύθυνση Τοπογραφικής Κοζάνης με το υπ' αριθμ. 1670/16.7.2008 έγγραφό της.

Η απόφαση αυτή δεν απαλλάσσει τον ενδιαφερόμενο από την υποχρεωτική έκδοση των σχετικών (οικοδομικών) αδειών και την τήρηση της υπ' αριθμ. 8340/3591/12.12.1986 απόφασης του Υ.ΠΕ.ΧΩ.Δ.Ε.

Η απόφαση αυτή να δημοσιευθεί στην Εφημερίδα της Κυβερνήσεως.

Κοζάνη, 7 Ιανουαρίου 2009

Ο Νομάρχης
ΓΕΩΡΓΙΟΣ ΔΑΚΗΣ



ΕΛΛΗΝΙΚΗ ΔΗΜΟΚΡΑΤΙΑ
ΝΟΜΑΡΧΙΑΚΗ ΑΥΤΟΔΙΟΙΚΗΣΗ ΚΟΖΑΝΗΣ
Δ/ΝΣΗ ΤΟΠΟΓΡΑΦΙΚΗΣ

ΕΘΝΙΚΟ ΤΥΠΟΓΡΑΦΕΙΟ
Για τεχνικούς λόγους στο σχεδιάγραμμα, έγινε σμίκρυνση, κατά ποσοστό 78%

ΚΟΙΛΑΔΑ-ΚΡΕΜΑΣΤΗ ΚΟΖΑΝΗΣ
ΑΝΑΜΟΡΦΩΣΗ 1960

-12000
+11500
+11000
-3000
-2500
-2000

Απο φ.οθόνης 2
1596
Συνοικισμός
Άνω Κρεμαστή
1593
1588
1589
1594
1595
1597
1570
1580
1582
1583
1584
Α
Η
Β
Γ
Δ
Ε
Ζ
20.93
126.85
33.79
35.80
35.0
46.67
1197ιδ
206.24
1197ια
Αμυγδαλιά-
θυμαριά
1598

ΥΠΟΜΝΗΜΑ

Αριθ. Τεμ.	έκταση	Ιδιοκτήτης
Α-Β-Γ-Δ-Ε-Ζ-Η-Α.	10.000	έκταση που εμπίπτει στο 1197ια χερσολίβαδο κοινόχρηστο της Αναμόρφωσης έτους 1960 και ζητά ο Αφεντουλίδης Αριστείδης του Αμάραντου για την ίδρυση βιοτεχνικής μεταλλουργικής μονάδας σύμφωνα με τις διατάξεις του άρθρου 1 του Ν.Δ. 221/74. Η ανωτέρω έκταση θα πάρει τελικό αριθμό 1197ιδ.-

ΘΕΩΡΗΘΗΚΕ
ΚΟΖΑΝΗ 16-7-08
Ο ΠΡΟΪΣΤΑΜΕΝΟΣ ΤΗΣ ΥΠΗΡΕΣΙΑΣ
ΕΛΛΗΝΙΚΗ ΔΗΜΟΚΡΑΤΙΑ ΝΟΜΑΡΧΙΑΚΗ ΑΥΤΟΔΙΟΙΚΗΣΗ ΚΟΖΑΝΗΣ
ΝΙΚΟΛΑΟΣ Κ. ΒΟΥΧΑΡΑΣ

Λευκόβρυση 16-7-08
Ε.Παπαδημοπούλου

ΚΛΙΜΑΞ 1:5000



ΑΠΟ ΤΟ ΕΘΝΙΚΟ ΤΥΠΟΓΡΑΦΕΙΟ
ΚΑΠΟΔΙΣΤΡΙΟΥ 34 * ΑΘΗΝΑ 104 32 * ΤΗΛ. 210 52 79 000 * FAX 210 52 21 004
ΗΛΕΚΤΡΟΝΙΚΗ ΔΙΕΥΘΥΝΣΗ: http://www.et.gr – e-mail: webmaster.et@et.gr